


Архитектурный проект
Индивидуальный жилой дом



ТИП 3


82,5 м2 (71.25 м2)

ПЛАН на отм. +0,000
М 1:100

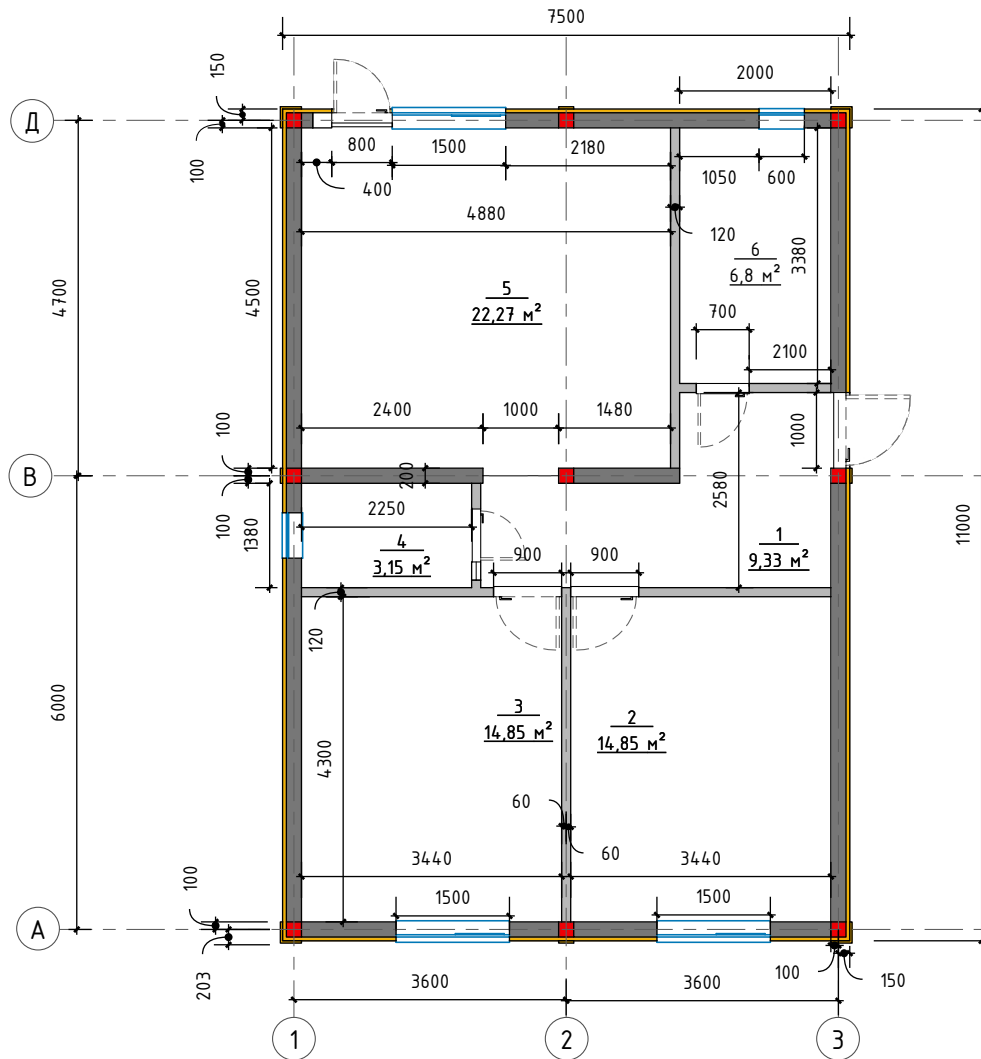


Экспликация помещений		
№	Наименование помещения	Площадь м2
1	Прихожая	9,33
2	Жилая комната	14,85
3	Жилая комната	14,85
4	Кладовая	3,15
5	Кухня-гостиная	22,27
6	Сан.узел	6,8
Полезная площадь		71,25

ПЛАН на отм. +0,000
М 1:100

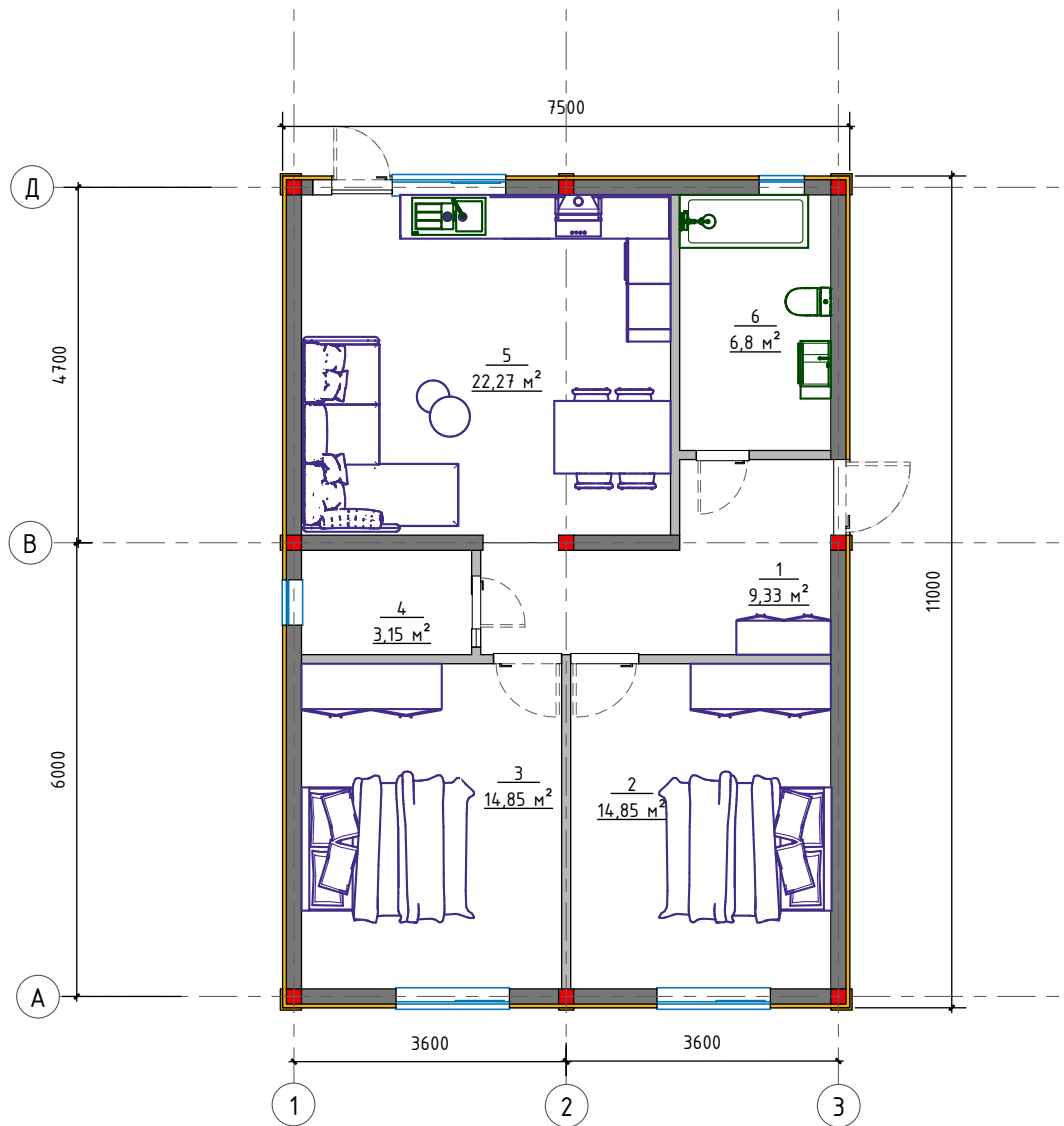


Экспликация помещений		
№	Наименование помещения	Площадь м2
1	Прихожая	9,33
2	Жилая комната	14,85
3	Жилая комната	14,85
4	Кладовая	3,15
5	Кухня-гостиная	22,27
6	Сан.узел	6,8
Полезная площадь		71,25


Фасад 1-3
М 1:50

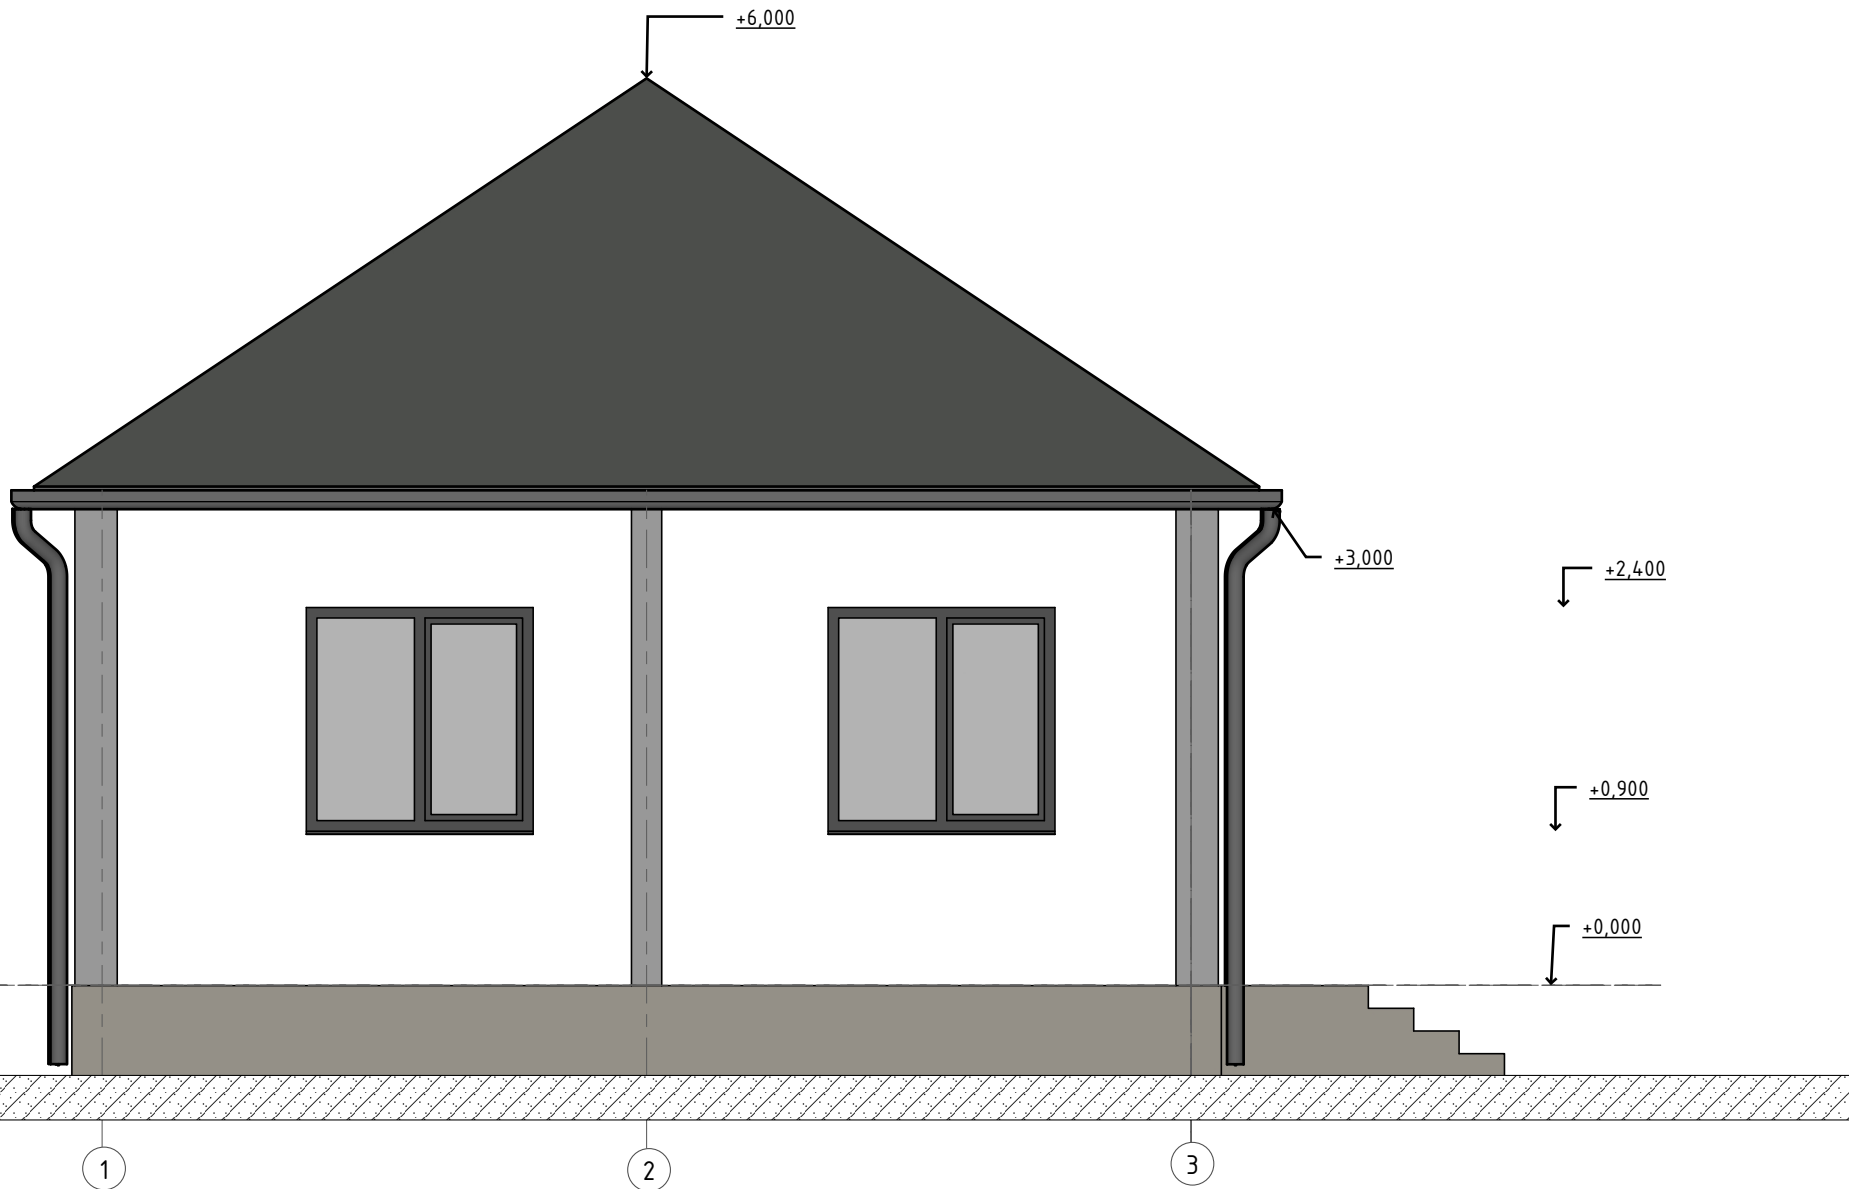

Фасад 3-1
М 1:50

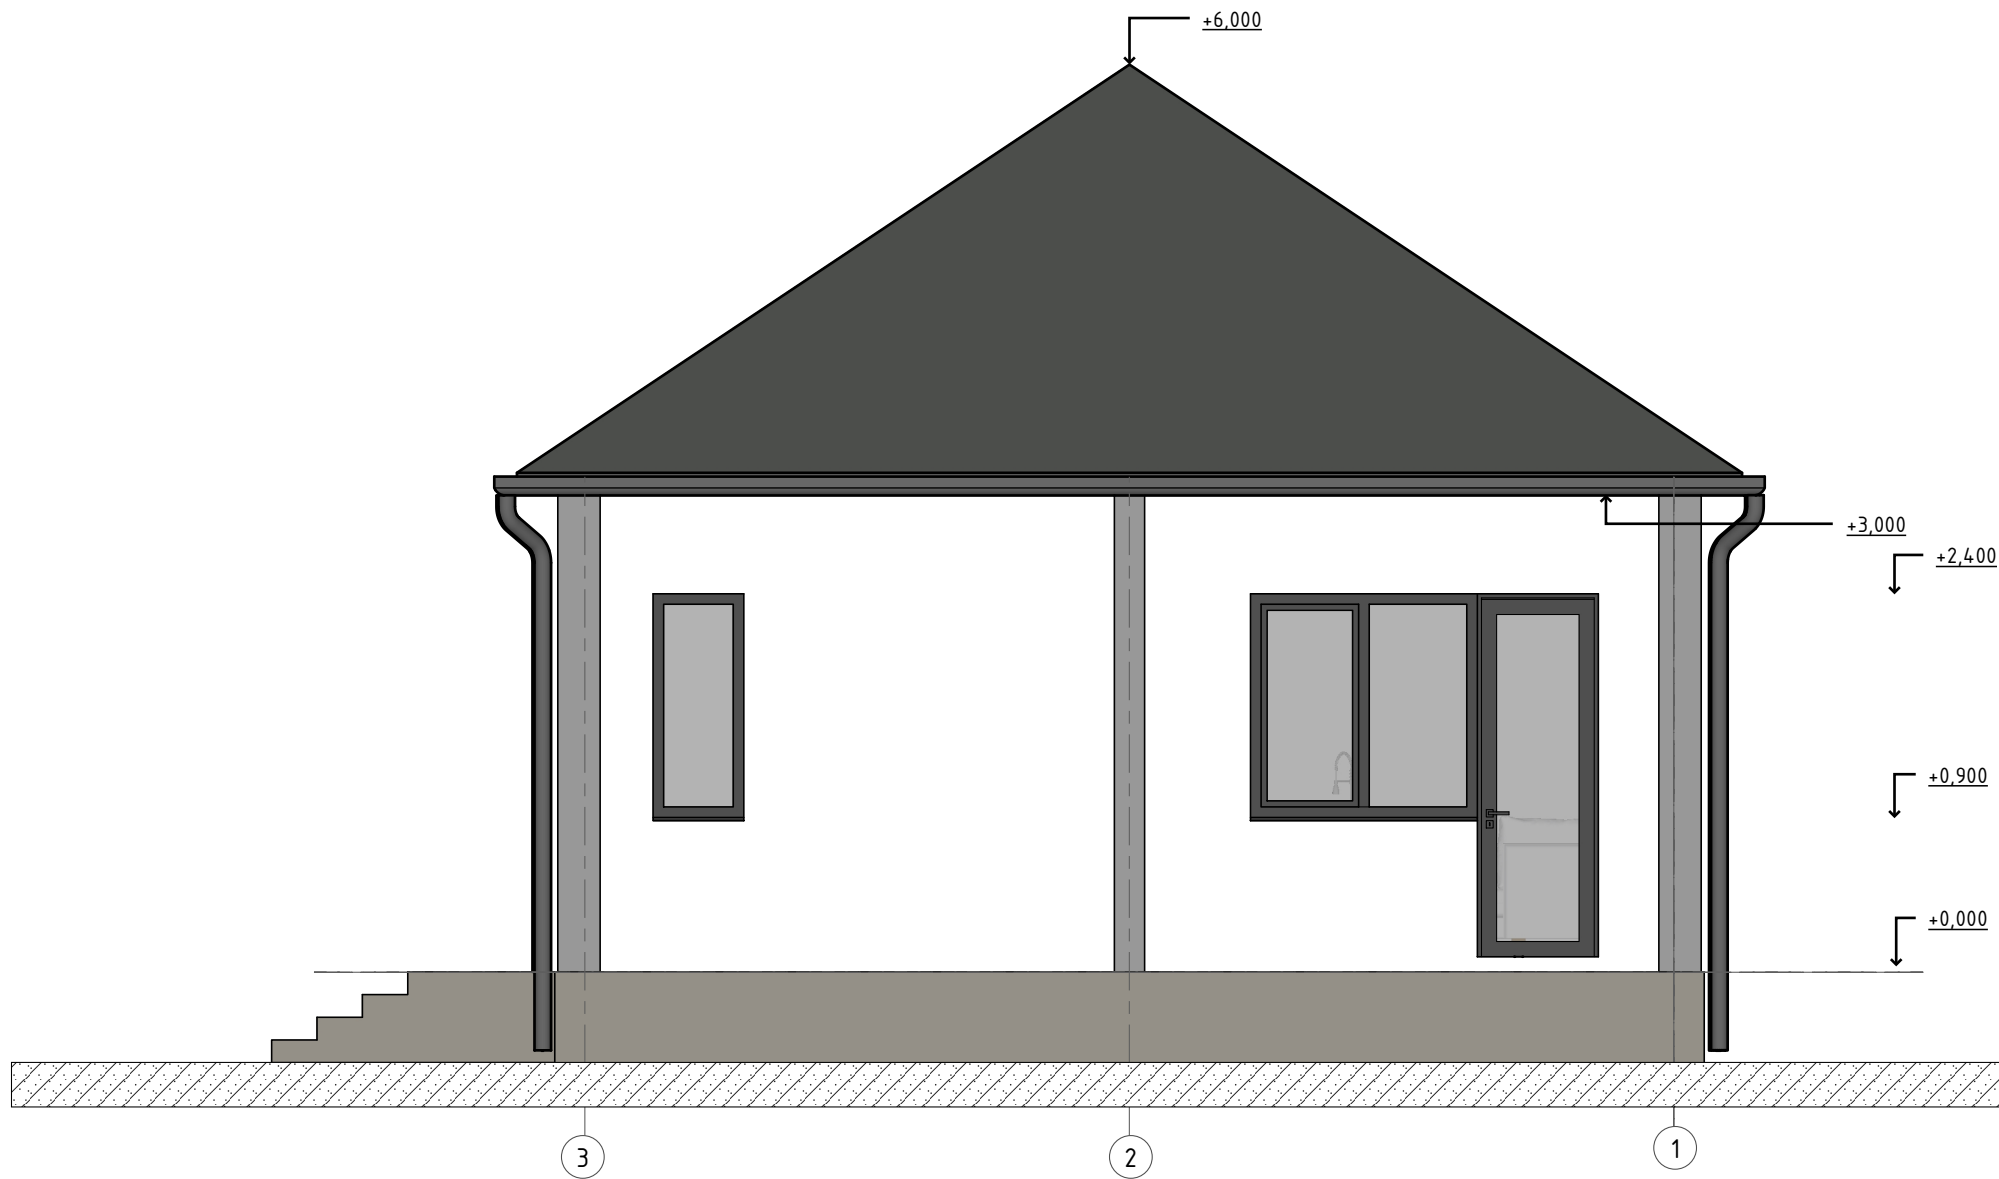


Фасад Д-А
М 1:50

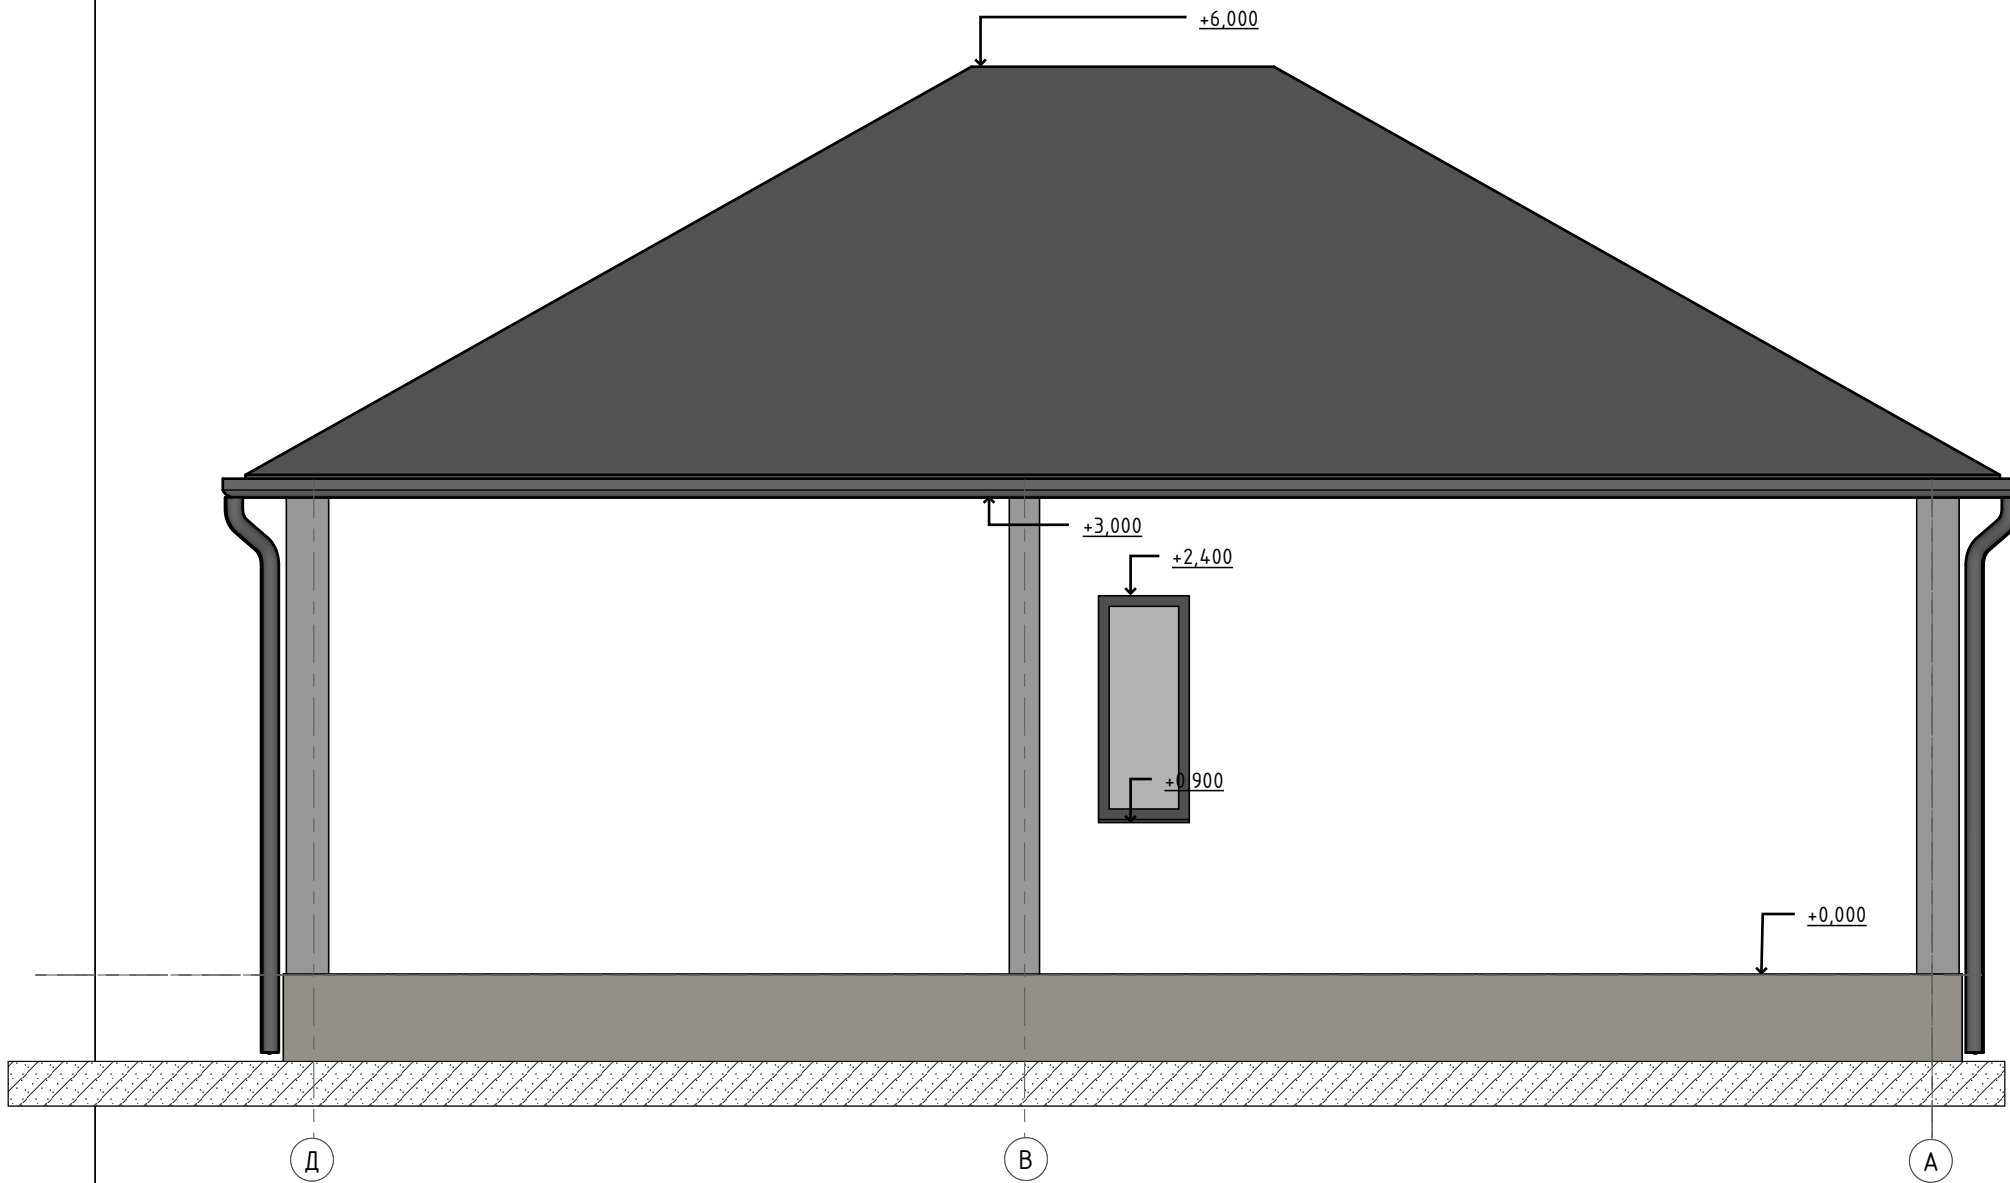

Фасад Д-А

Лист
5

Фасад А-Д
М 1:50

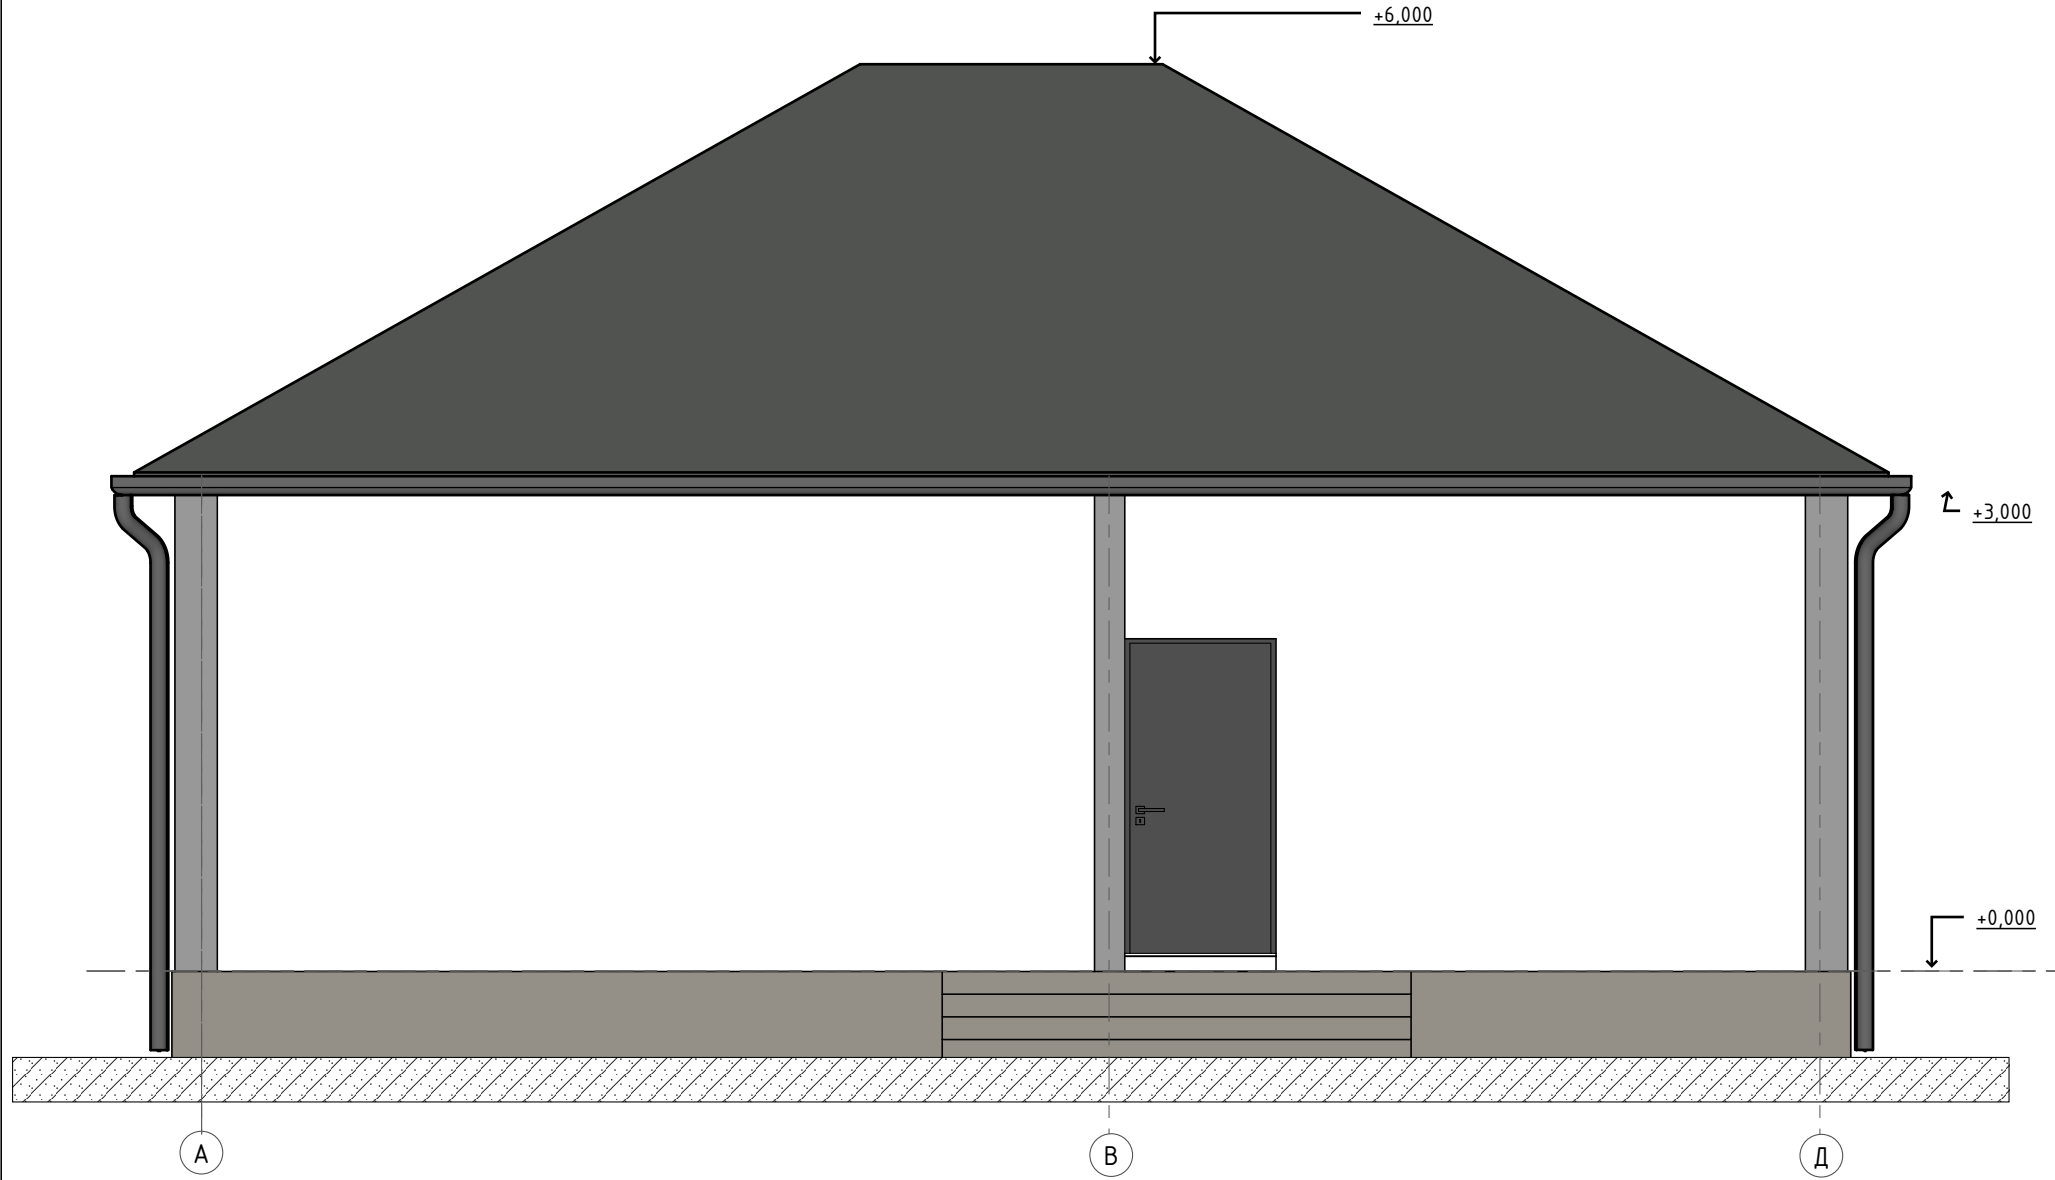

ПЛАН КРОВЛИ на отм. +6,000
М 1:100

